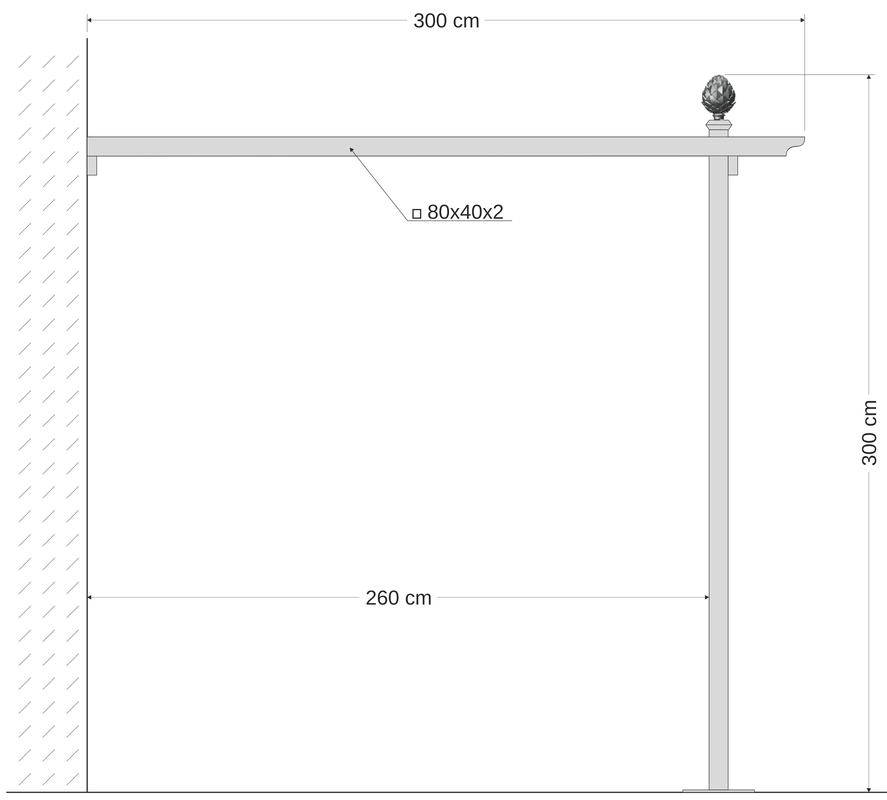
300 cm
□ 80x40x2
300 cm
260 cm

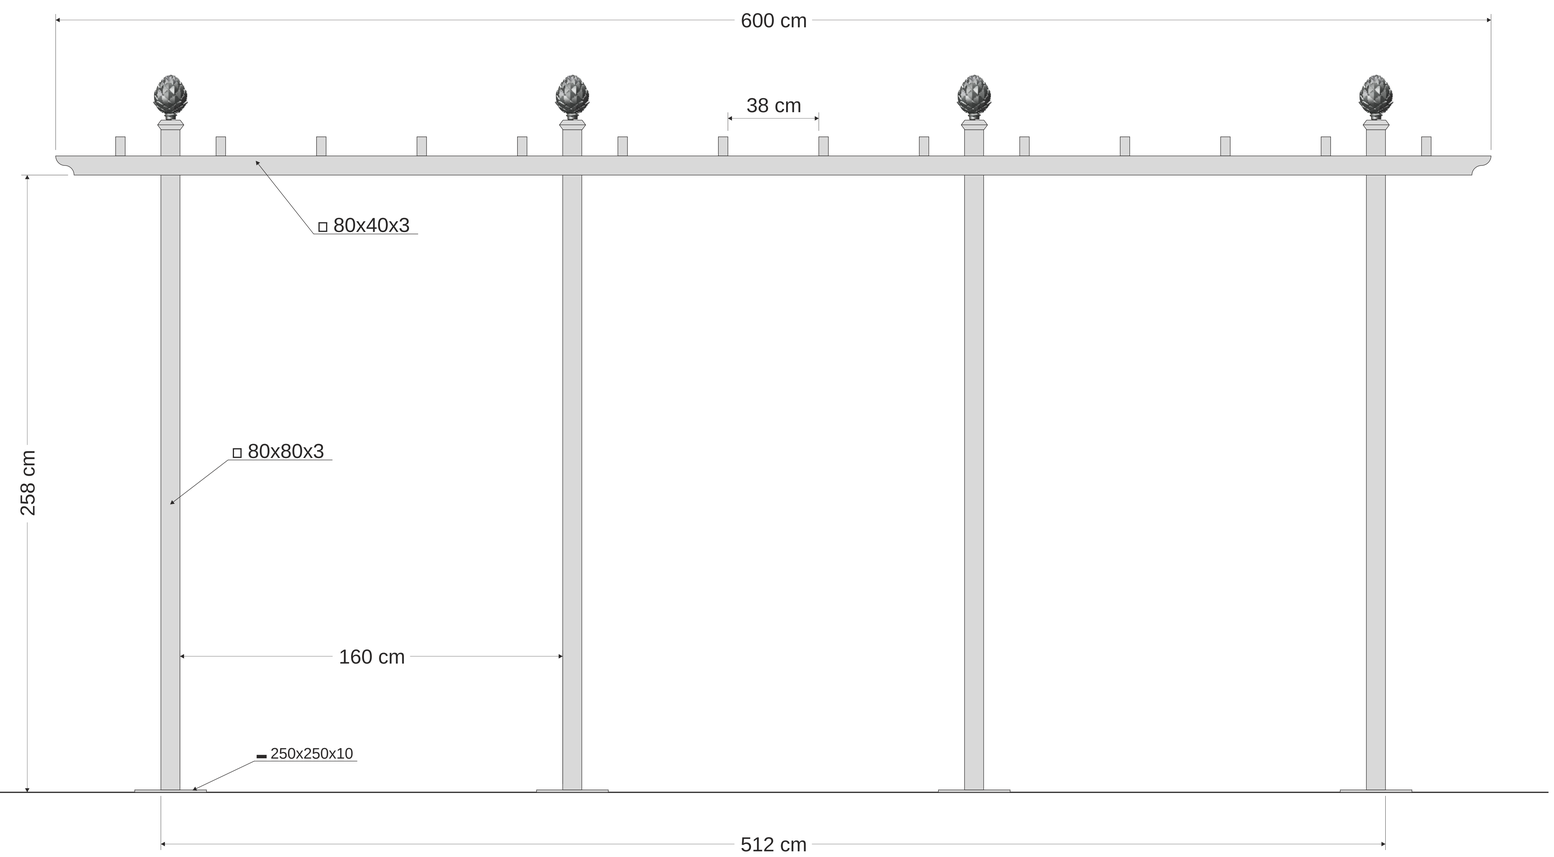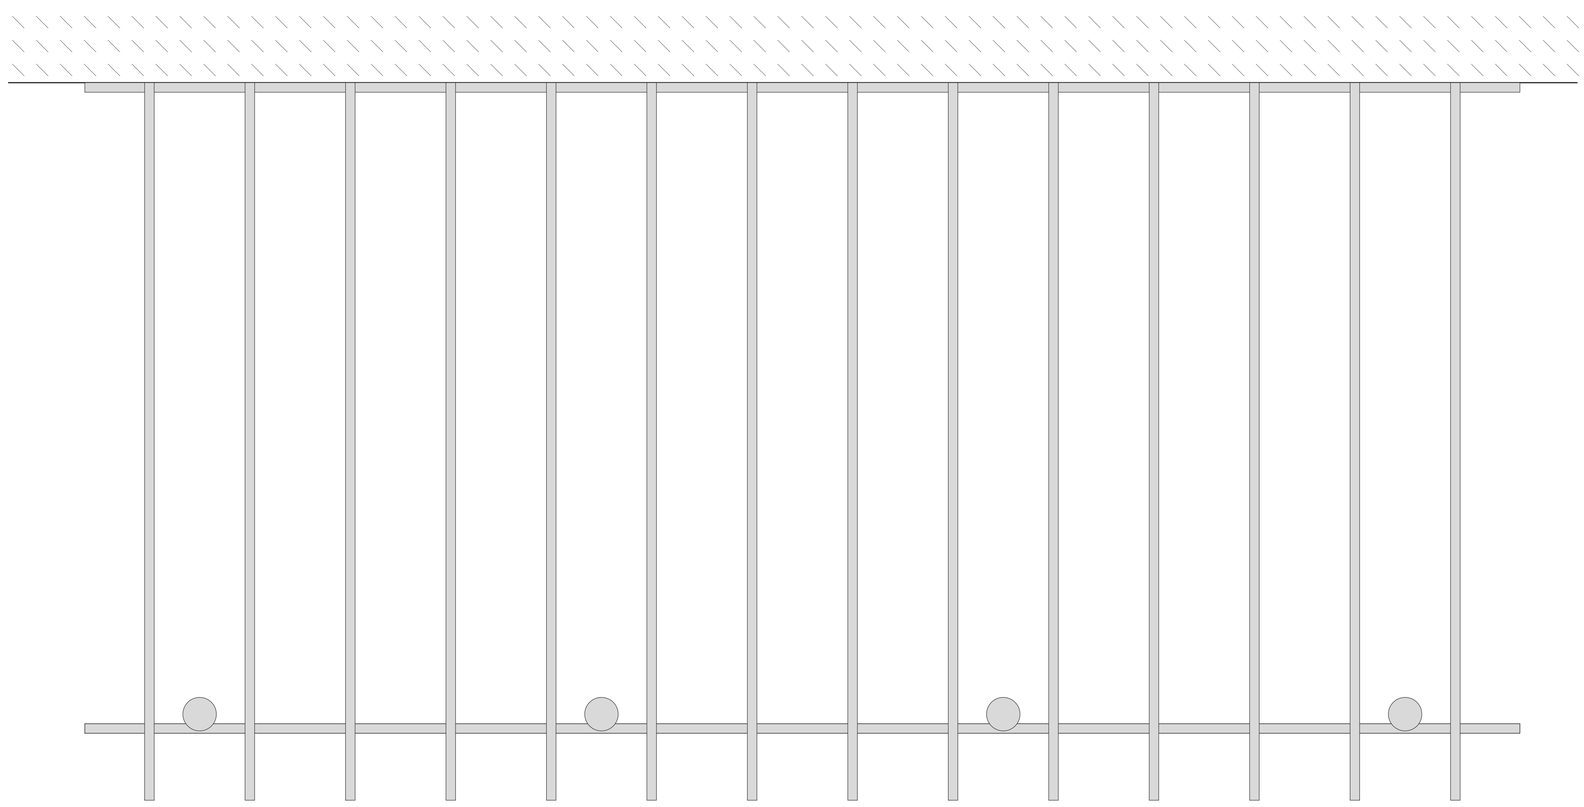
600 cm
38 cm
□ 80x40x3
258 cm
□ 80x80x3
160 cm
▬ 250x250x10
512 cm