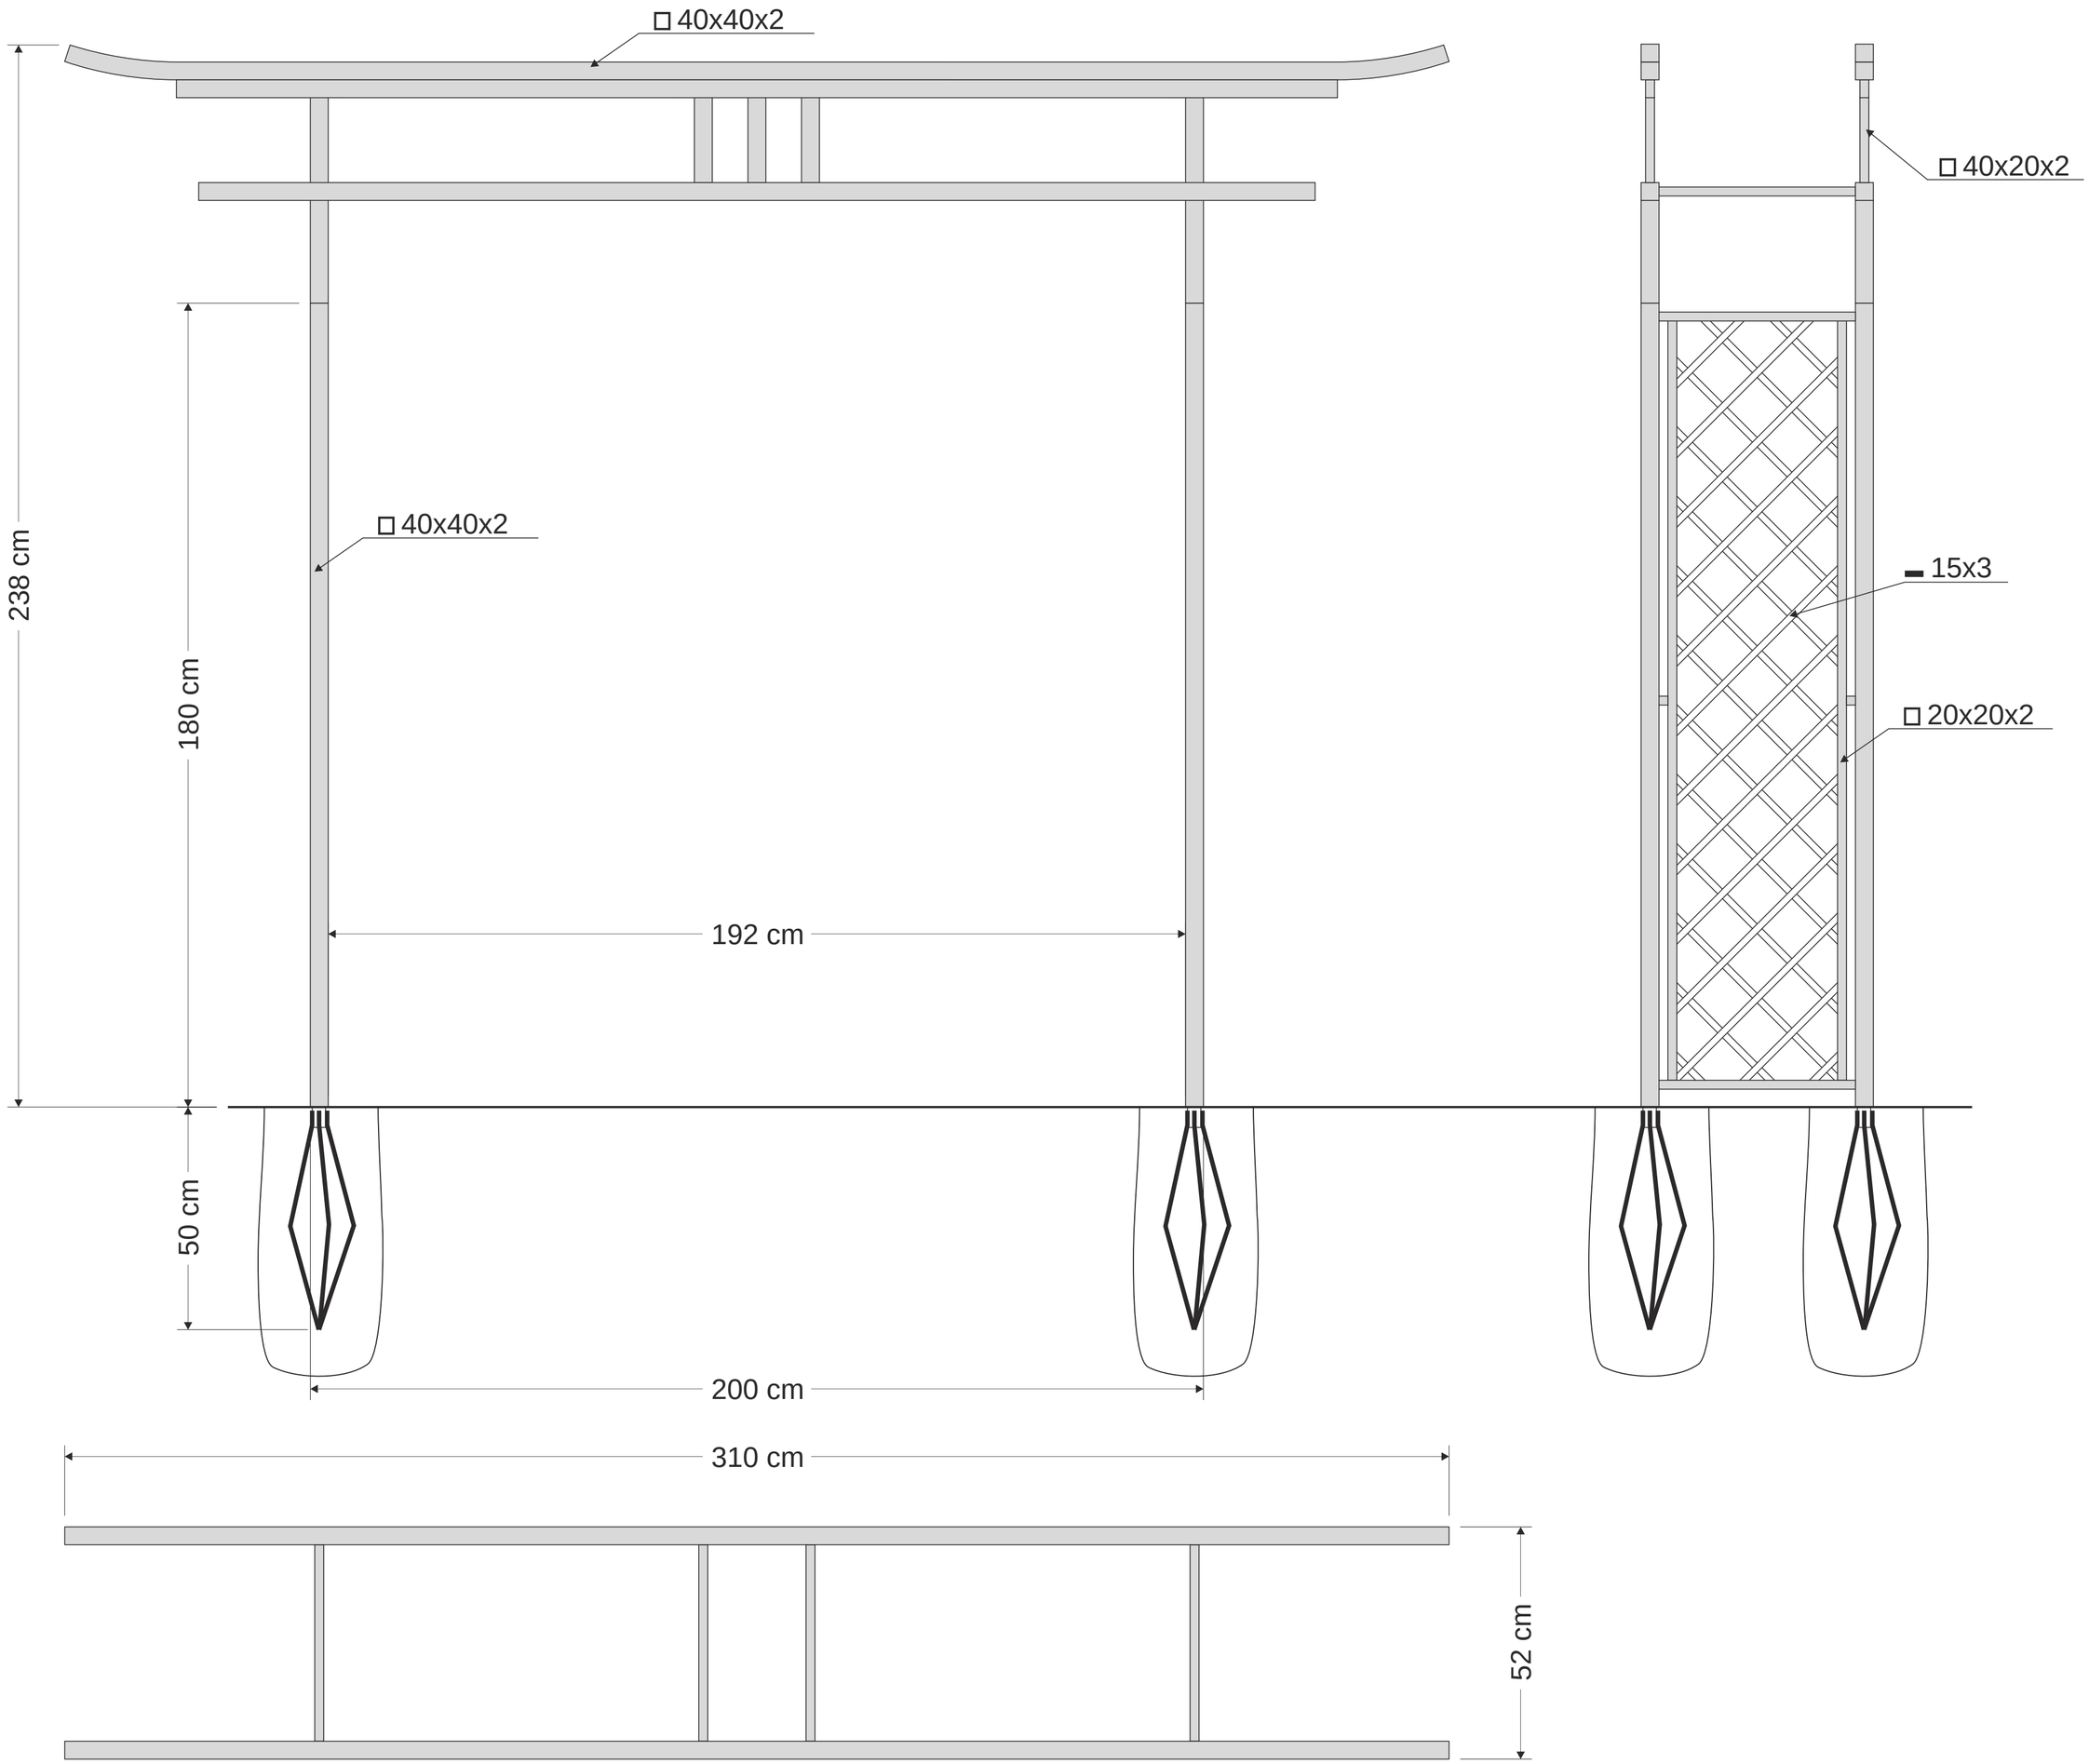
□ 40x40x2
□ 40x40x2
238 cm
180 cm
192 cm
50 cm
200 cm
310 cm
52 cm
□ 40x20x2
▬ 15x3
□ 20x20x2